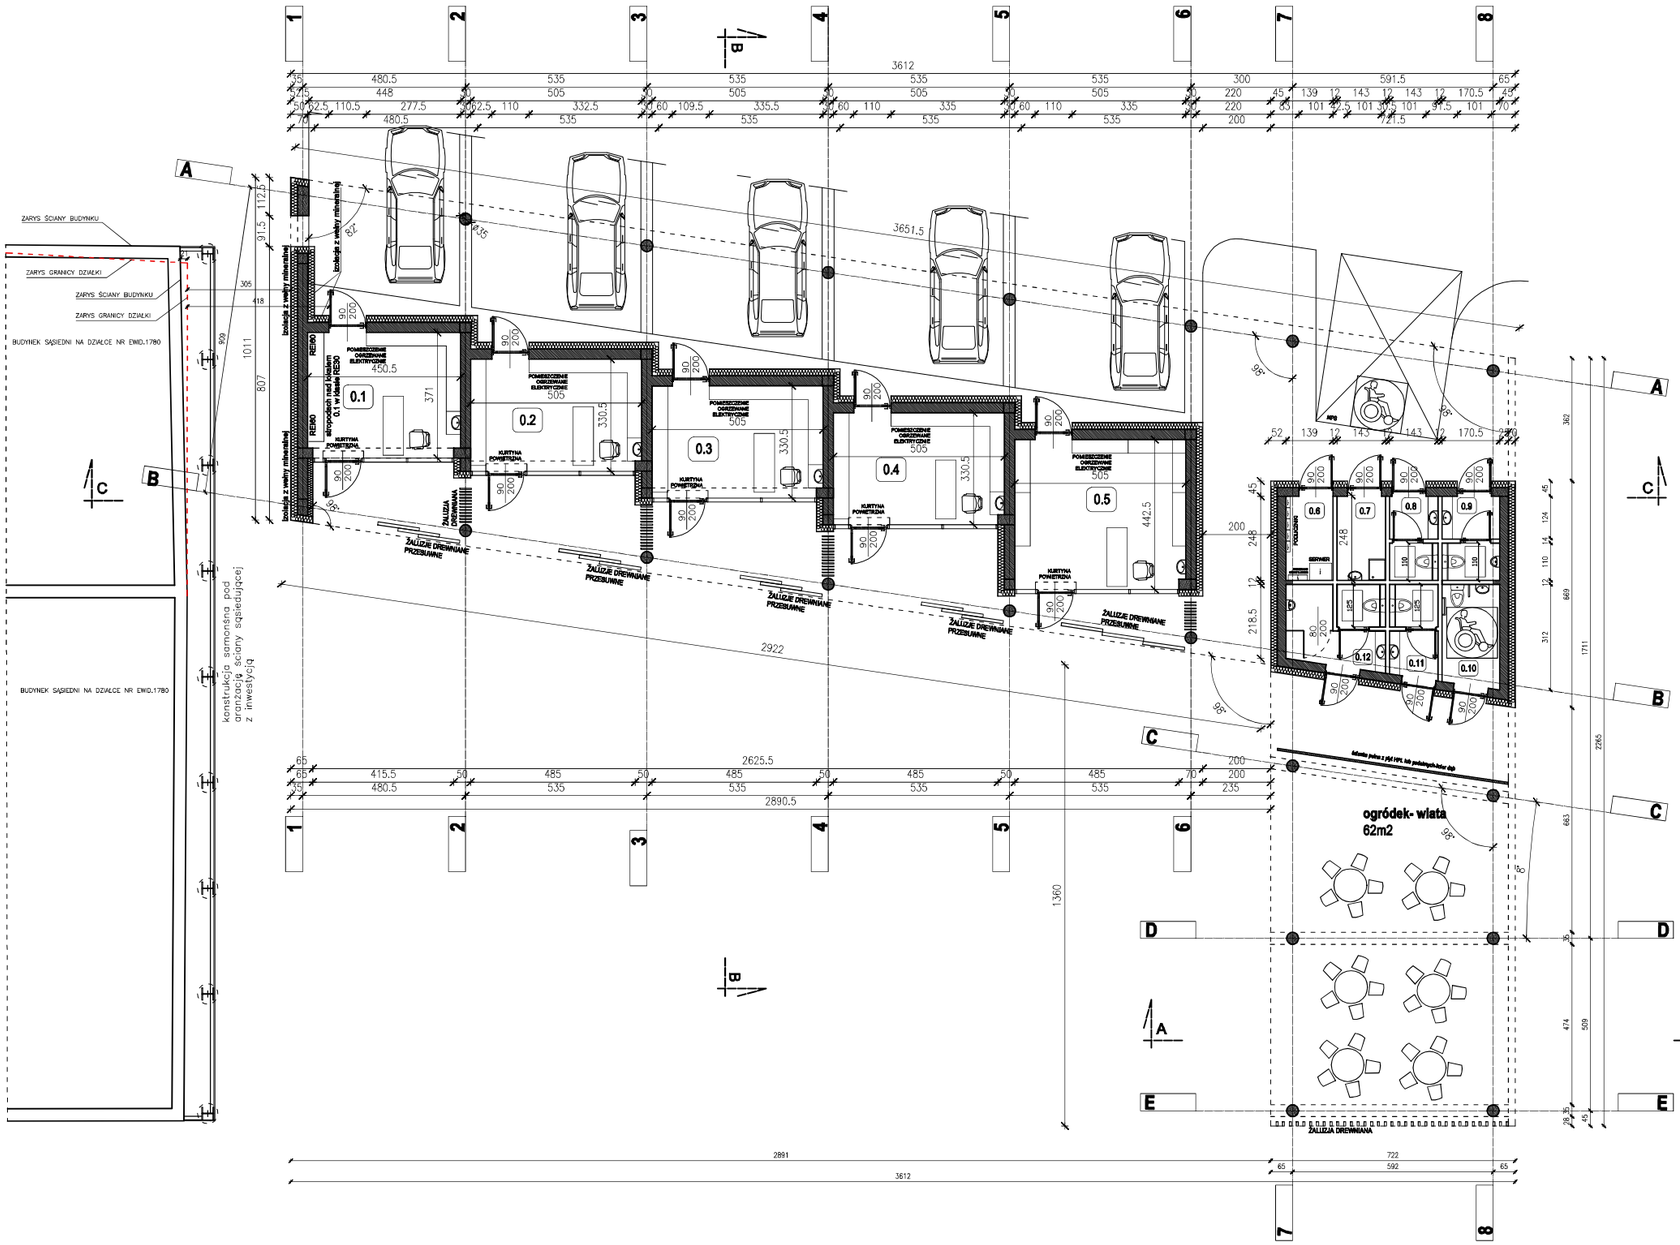

Rzut parteru
Zestawienie pomieszczeń

L.p.	Nazwa pomieszczenia	Powierzchnia (m2)
0.1	Lokal handlowy	16,65 m2
0.2	Lokal handlowy	16,63 m2
0.3	Lokal handlowy	16,63 m2
0.4	Lokal handlowy	16,63 m2
0.5	Lokal handlowy	22,27 m2
0.6	Pom. techniczne	3,41 m2
0.7	Pom. porządkowe	3,53 m2
0.8	Toaleta damska	3,28 m2
0.9	Toaleta męska	3,89 m2
0.11	Toaleta NPS	5,05 m2
0.10	Toaleta ogólna damska	3,62 m2
0.9	Toaleta ogólna męska	6,78 m2
	Suma	118,37 m2

pustak YTONG 30cm +20 cm styropian

pustak ceramiczny 25cm +20 cm styropian

ściana działowa- cegła pełna 12cm

ARCHLON SC
PRACOWNIA PROJEKTOWA

projektant: ARCHLON BIURO PROJEKTOWE SLC Zbigniew Lonczak, Monika Lonczak Ul.wojewódzkiego 2a 39-300 Mielec tel. 606-911-049 668-878-200

rys. nr 1 A-1

RZUT PRZYZIEMIA

BUDOWA BUDYNKU HANDLOWEGO ORAZ KONSTRUKCJI SAMONOŚNEJ DLA ARANŻACJI ŚCIANY BUDYNKU SĄSIEDNIEGO WRAZ Z INSTALACJAMI: ENERGETYCZNĄ, KANALIZACYJNĄ, DESZCZOWĄ I WODOCIĄGOWĄ; NA CZĘŚCI DZIAŁKI NR. EWID 1779/1 (OBRĘB STARE MIASTO) ORAZ PRZEBUDOWIE UL. SZEROKIEJ(DZIAŁKA NR EWID.1781),
JEDNOSTKA EWIDENCYJNA:181101_1MIASTO MIELEC
OBRĘB: 0001 STARE MIASTO

skala 1:100

GMINA MIEJSKA MIELEC
Ul. Żeromskiego 26, 39-300 Mielec

data: wrzesień 2020

PROJEKT BUDOWLANY

		nr. uprawnień	podpis
projektant	arch. ZBIGNIEW LONCZAK	13/PKOKK/2012	
sprawdzający	arch. MAREK GIERULSKI	29/TBG/93	
asystent projektanta	mgr. inż MONIKA LONCZAK		
asystent projektanta	mgr. inż ZBIGNIEW LACH		

NINIEJSZE OPRACOWANIE CHRONI USTAWA O PRAWIE AUTORSKIM, KOPIOWANIE I POWIELANIE BEZ ZGODY AUTORA JEST ZABRONIONE.
(DZ.U.NR 24 , poz. 83, art.1a,2 z dnia 23.02.1994)