


UWAGA:
ŁĄCZNIE W CAŁEJ INWESTYCJI POWIERZCHNIA UŻYTKOWA W PROJEKCIE BUDOWLANYM JEST WIĘKSZA O OK 4m² NIŻ W KONCEPCJI

kolor czerwony - powierzchnie z koncepcji
BUDYNEK B, (E - ODBICIE LUSTRZANE)
RZUT KONDYGNACJI PARTERU SKALA 1 : 100

elewacje7

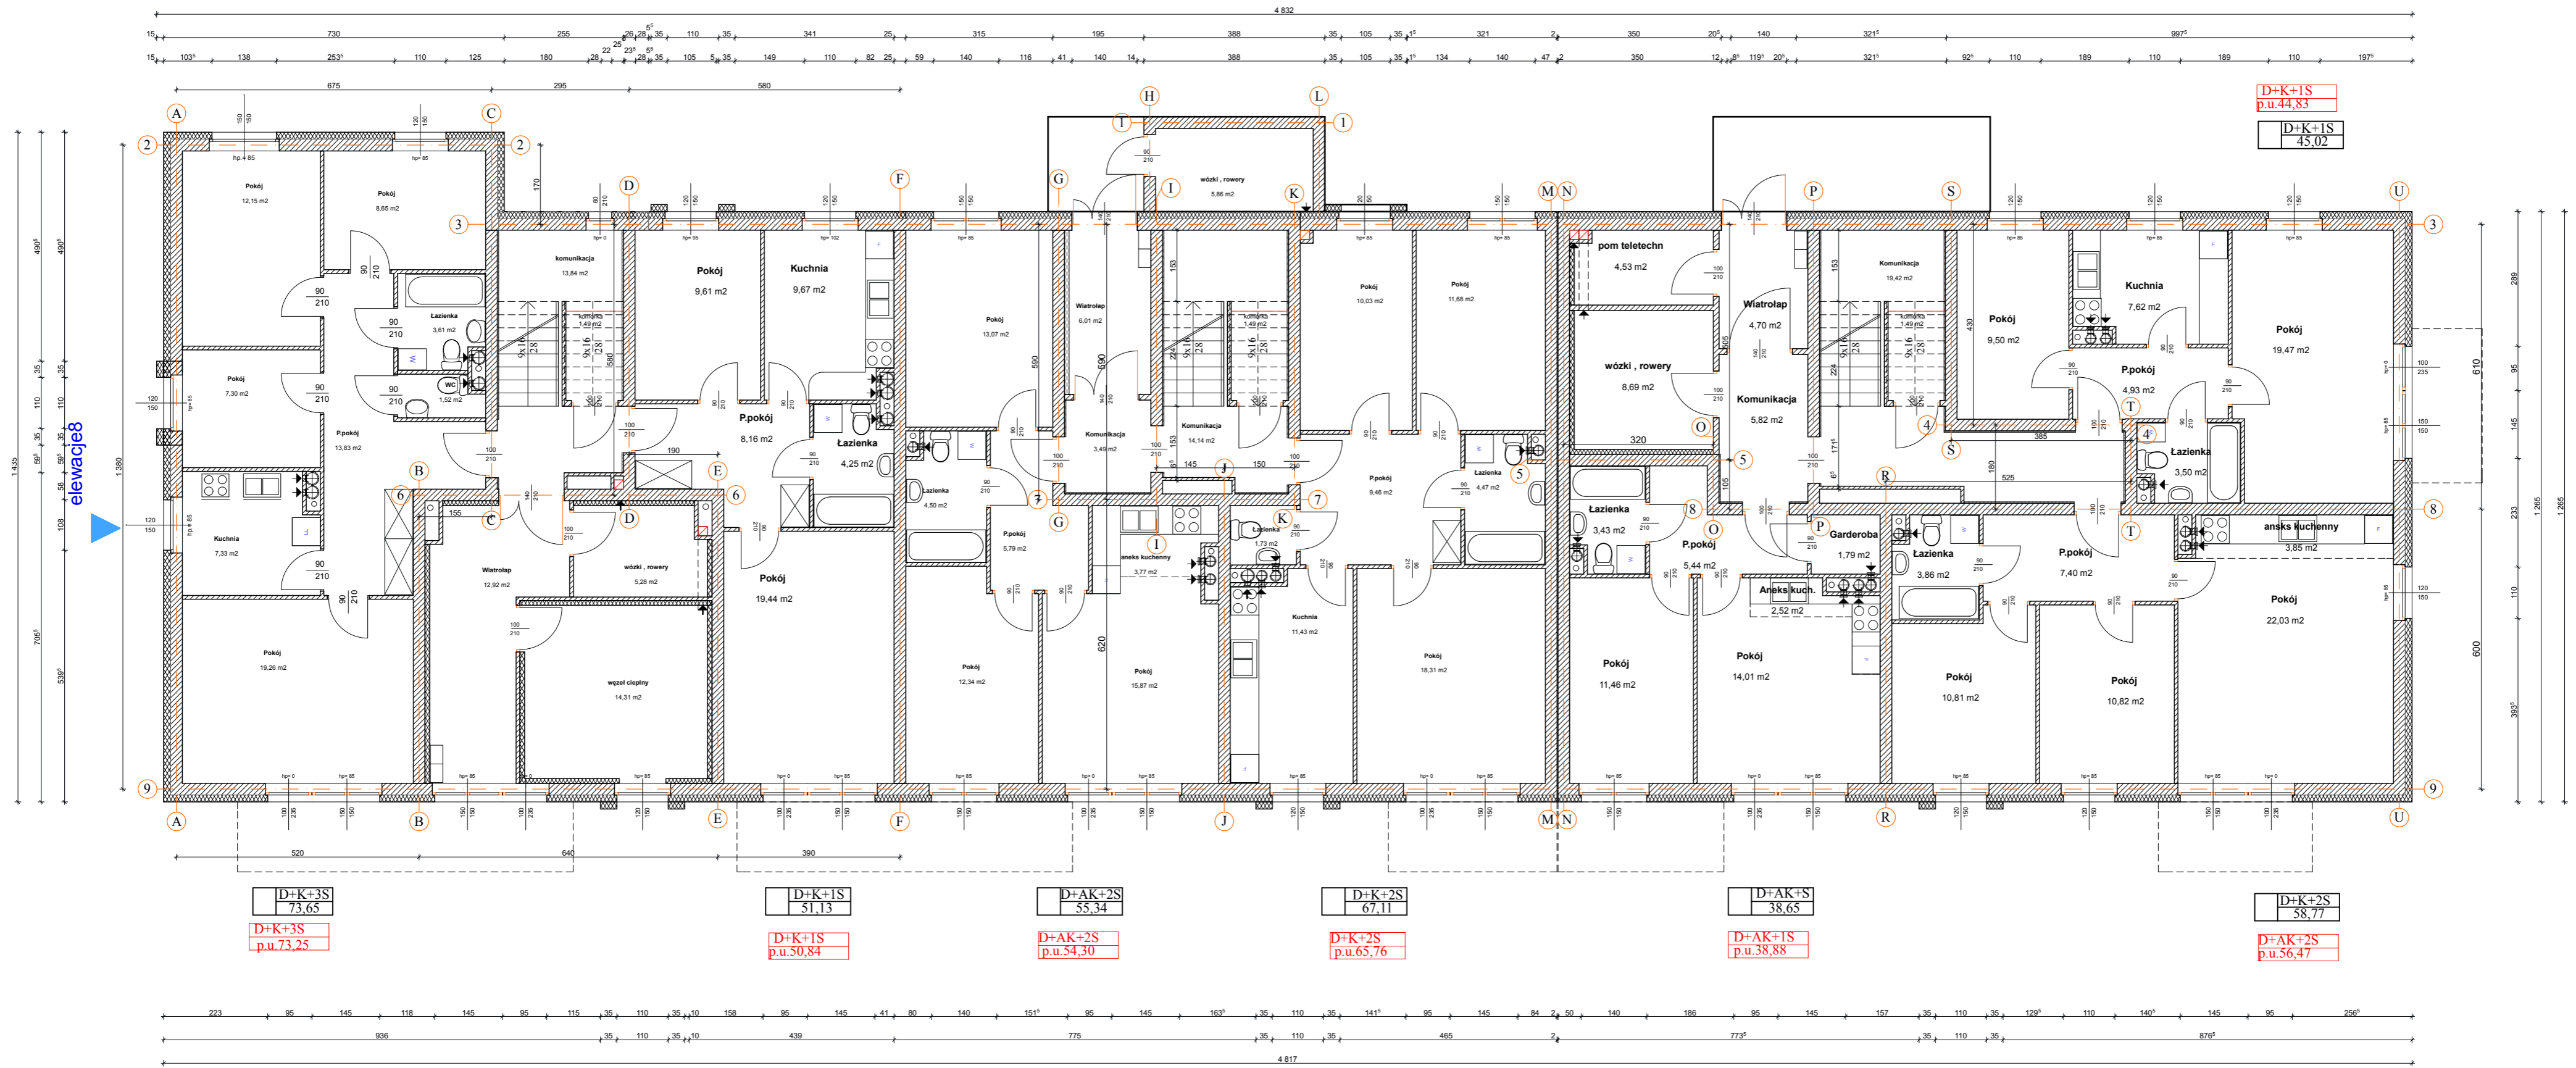

elewacje8



elewacje10



elewacje9

